





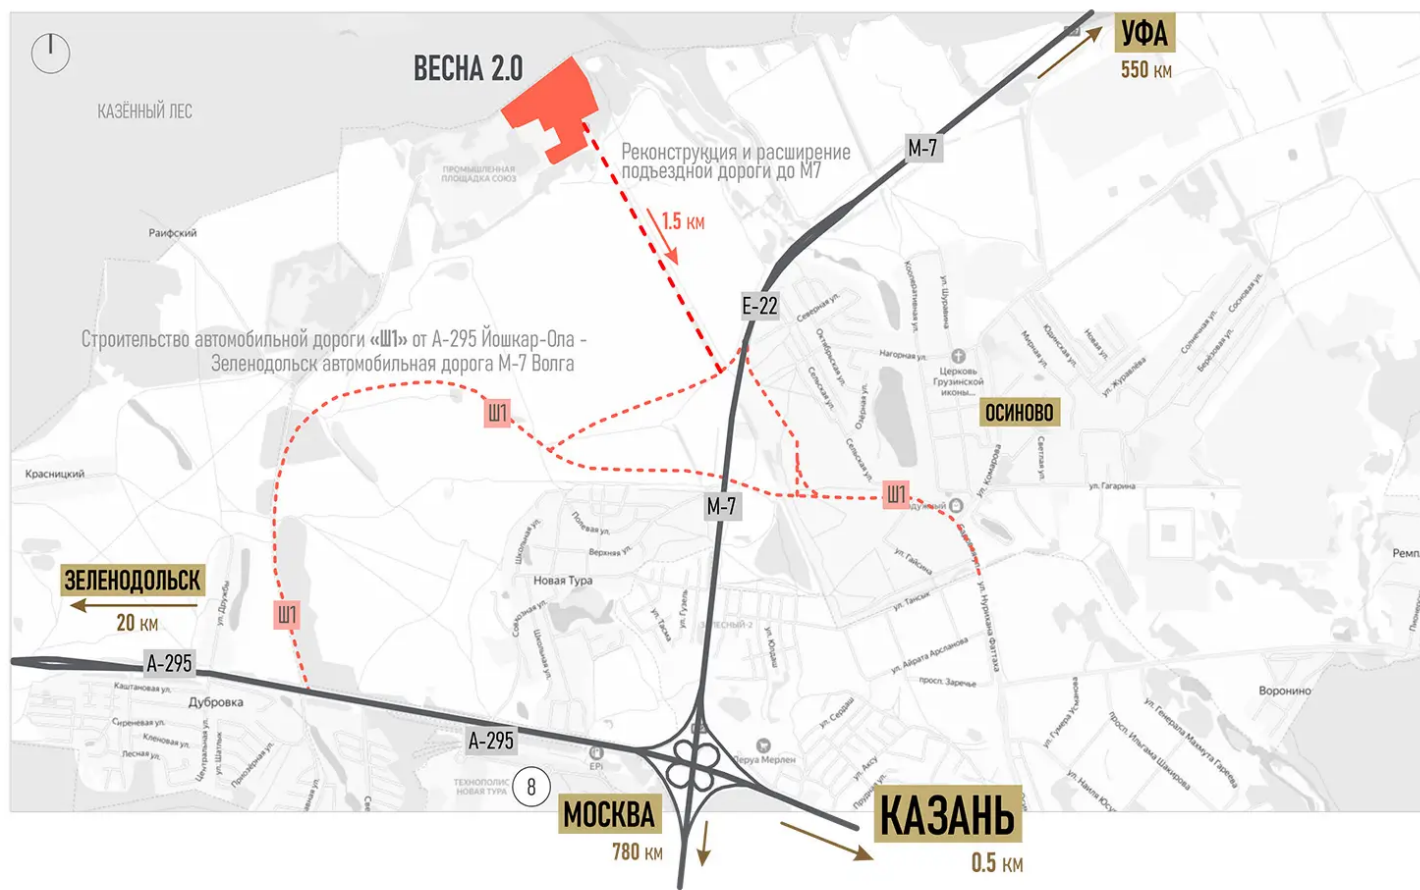
СИТУАЦИОННЫЙ ПЛАН. ОПОРНЫЙ ПЛАН

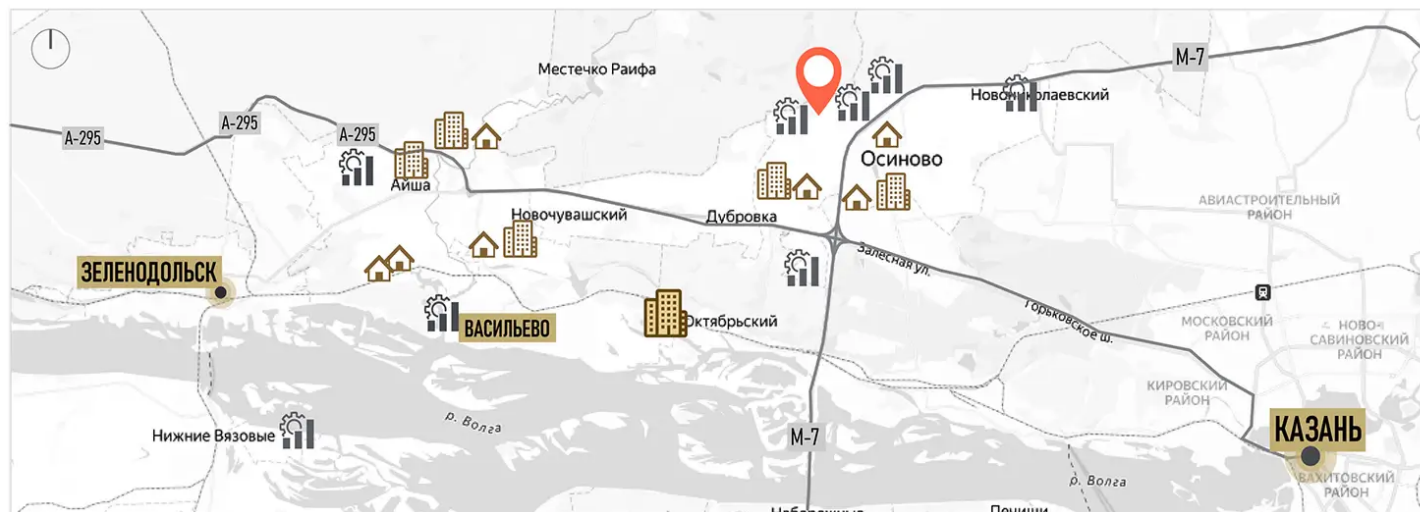


РЕСПУБЛИКА ТАТАРСТАН. ЗЕЛЕНОДОЛЬСКИЙ МУНИЦИПАЛЬНЫЙ РАЙОН. ОСИНОВСКОЕ СЕЛЬСКОЕ ПОСЕЛЕНИЕ



УСЛОВНЫЕ ОБОЗНАЧЕНИЯ

-  промышленный парк ВЕСНА 2.0
-  промышленные парки, индустриальные парки
-  жилищное строительство (проект Большой Зеленодольск)



-  Промышленный парк расположен вблизи г.Казань и основных транспортных развязок
-  Рядом крупные автодороги: Горьковское шоссе, федеральная трасса М-7, трасса А-295
-  Реконструкция и расширение подъездной дороги до М7

ПЛОЩАДЬ ПАРКА 20.2 га